

ESCALA 1/1000

DESCRIPCIÓ:


FINCA	1
REFERÈNCIA CADASTRAL -	UTM 7449413
ADREÇA	C. DOCTOR AUGUET 31
ANY CONSTRUCCIÓ	
INSCRIPCIÓ AL REGISTRE	1990
ANY CONSTRUCCIÓ (segons cadastre)	1962
Llicències LU/any	122/1961 planta baixa - planta pis 192/1964 addició vivenda
PLANTES CONSTRUÏDES	II (B + 1)
SUPERFÍCIE CONSTRUÏDA SEGONS CADASTRE	PL B 72 M2 / PL 1 77 M2 APARCAMENT 13 M2. TOTAL 162 M2

AFECTACIÓ:

SUPF. QUALIFICADA 5 (VIALITAT)	67.45 M2
SUPF. SUBJECTA A EXPROPIACIÓ	20.30 M2
TIPUS D'AFECTACIÓ	SÒL I CONSTRUCCIÓ
DESCRIPCIÓ CONSTRUCCIÓ:	MUR D'OBRA PERIMETRAL AMB PORTA

QUALIFICACIONS URBANÍSTIQUES:

5 a	XARXA VIÀRIA BÀSICA
13 b	ZONA DE DENSIFICACIÓ URBANA SEMIINTENSIVA
B+4	NÚMERO DE PLANTES

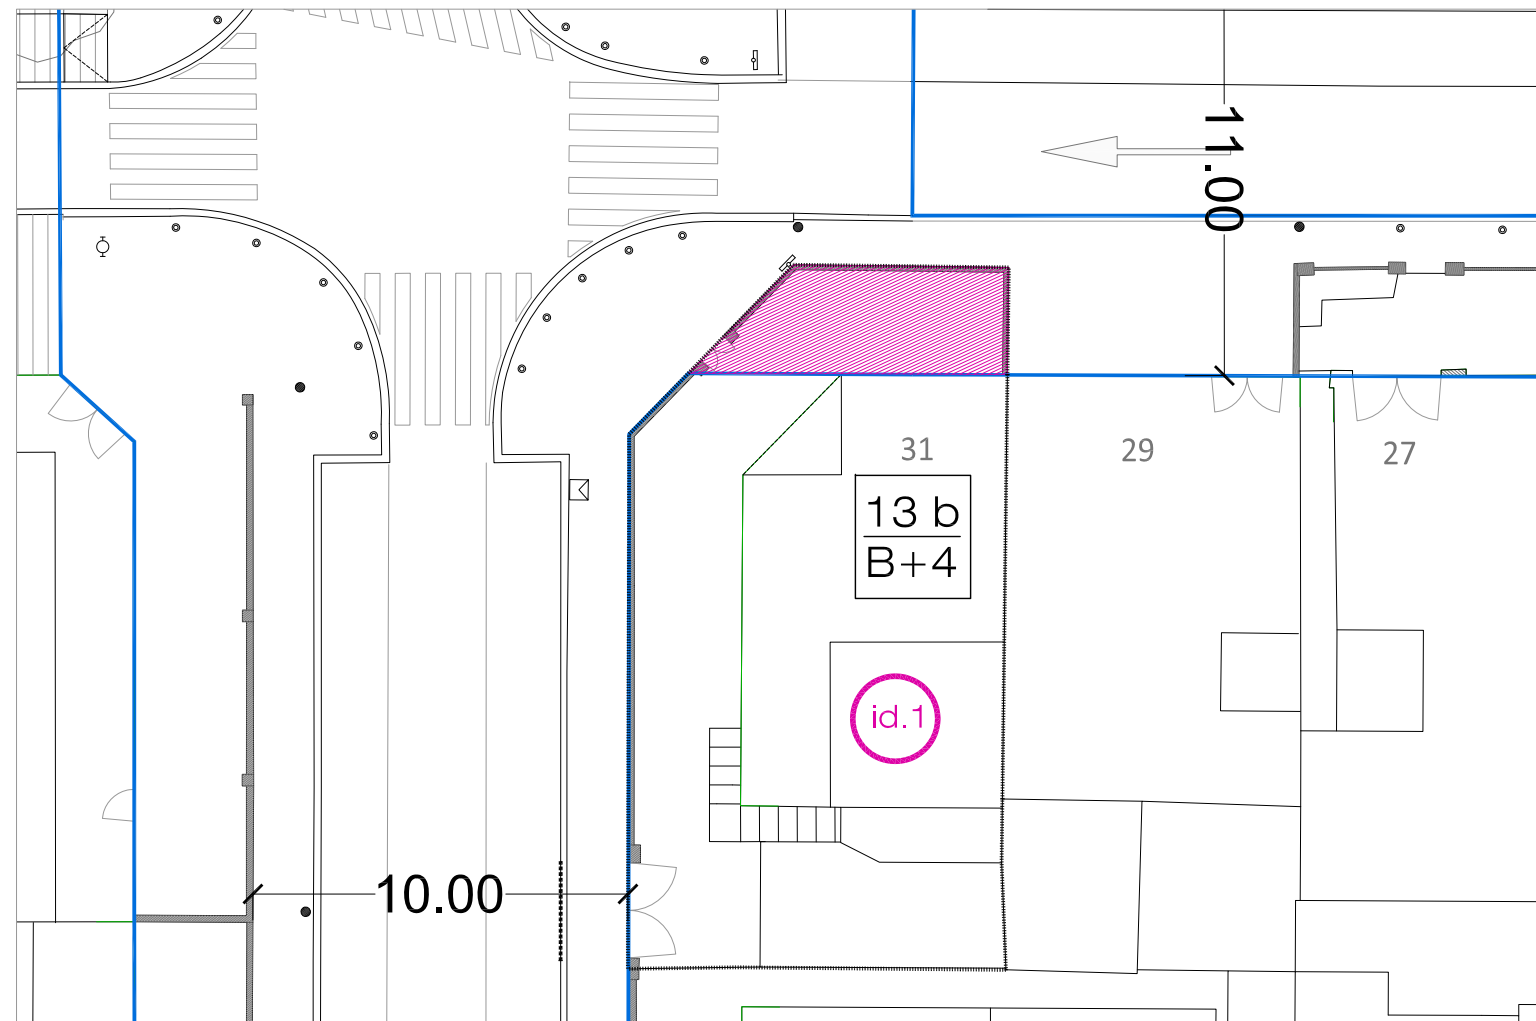

ESCALA 1/200

- ÀMBIT PROJECTE D'URBANITZACIÓ
- AFECTACIÓ