


- A ÀREES COMUNES ZONA ESPORTIVA**
 - 1 Vestíbul
 - 2 Recepció
 - 3 Serveis vestíbul
 - 4 Local (us a definir)
 - 5 Local (us a definir)
 - 6 Despatxos administració
 - 7 Despatx recepció
 - 8 Entrats
 - 9 Entrats
 - 10 Entrats
 - 11 Sala
 - 12.1 Barra
 - 12.2 Barra
 - 12.3 Cuina
 - 46 Office-sala descans personal
 - 47 Vestidor personal
- B PISCINA INTERIOR**
 - 9 Recinte vas principal
 - 9.1 Natació (5 carrils)
 - 9.2 Activitats dirigides i zona lúdica
 - 9.3 Platja
 - 10 Zona algües:
 - 10.1 Sauna
 - 10.2 Dutes comunitàries
 - 10.3 Barry de vapor
 - 11 Sales cardiovasculars
 - 11.1 Sala màquines
 - 11.2 Sala spinning
 - 13 Sala polivalent
 - 15 Serveis
 - 15.1 WC
 - 15.2 Netaja
 - 16 Vestidors d'abonats:
 - 16.1 Accés vestidors
 - 16.2 Abocador
 - 16.3 Vestidor
 - 16.4 WC
 - 16.5 Dutes
 - 16.6 Dutes accés platja
 - 17 Vestidors de grup:
 - 17.1 Vestidor
 - 17.2 Dutes
 - 17.3 WC
 - 17.4 Passadís
 - 17.5 Dutes accés platja
 - 18 Vestidors d'àrbitres
 - 18 Vestidors monitors
 - 19 Vestidors discapacitats/abonats
 - 20 Informeria
 - 21 Magatzem piscina
 - 23 Control piscina / sala descans
 - 24 WC platja
 - 25 Observació i Vending
 - 29 Passadís peus bruts
- C PAVELLÓ POLIESPORTIU**
 - 27 Pista triple 45x27x6,5m
 - 28 Gimnàs musculació
 - 30 Passadís - Area de descans
 - 31 Vestidors d'abonats
 - 31.1 Vestidor
 - 31.2 Dutes
 - 31.3 WC
 - 31.4 Distribuidor
 - 32 Vestidor d'àrbitres
 - 33 Informeria
 - 34 Oficina monitors
 - 35 Magatzem de pistes
 - 36 Magatzem de material (sota grades)
 - 37 Passadís de peus bruts
 - 38 Serveis de pista
 - 39 Netaja
 - 40 Grades
 - 41 Serveis de grades
 - 41.1 WC
 - 41.2 Accesos entrats, grades i serveis
- D APARCAMENT**
 - 43 Places d'aparcament
 - 43.1 Zona 1
 - 43.2 Zona 2
 - 44 Control
 - 45 Serveis
- E PISCINA EXTERIOR**
 - 48 Vas piscina
 - 49 Platja
 - 50 Solarium
 - 51 Terrassa cafeteria
- F INSTAL·LACIONS**
 - 26.1 E. T.
 - 26.2 Quadres elèctrics
 - 26.3 G. E.
 - 26.4 Taller
 - 26.5 Xarxeria d'extinció
 - 26.6 Mantant d'instal·lacions
 - 26.7 Instal·lacions exteriors

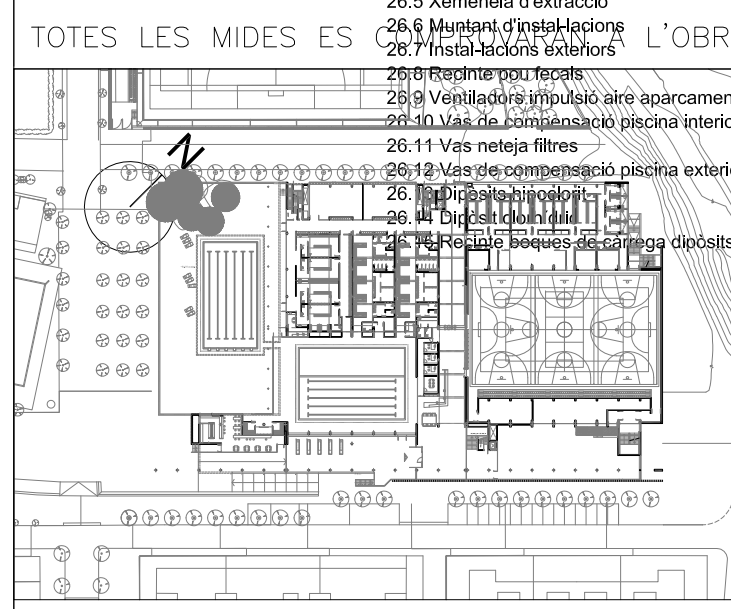

PROJECTE OBRA
2a FASE – EDIFICACIÓ
COMPLEX ESPORTIU TORRE ROJA
VILADECANS

MANUEL BRULLET I TENAS
ALFONSO DE LUNA COLLEFORS
arquitectes
BRULLET I ASSOCIATS S.L.P.

a. detall
b. planol a on hi ha el detall
c. planol que necessita el detall

DESCRIPCIÓ GENERAL
DEL PROJECTE
PLANTA BAIXA

escala: 1/200
document substituït:
data entrega: juny 2014
observacions: