


PLANTA COBERTA

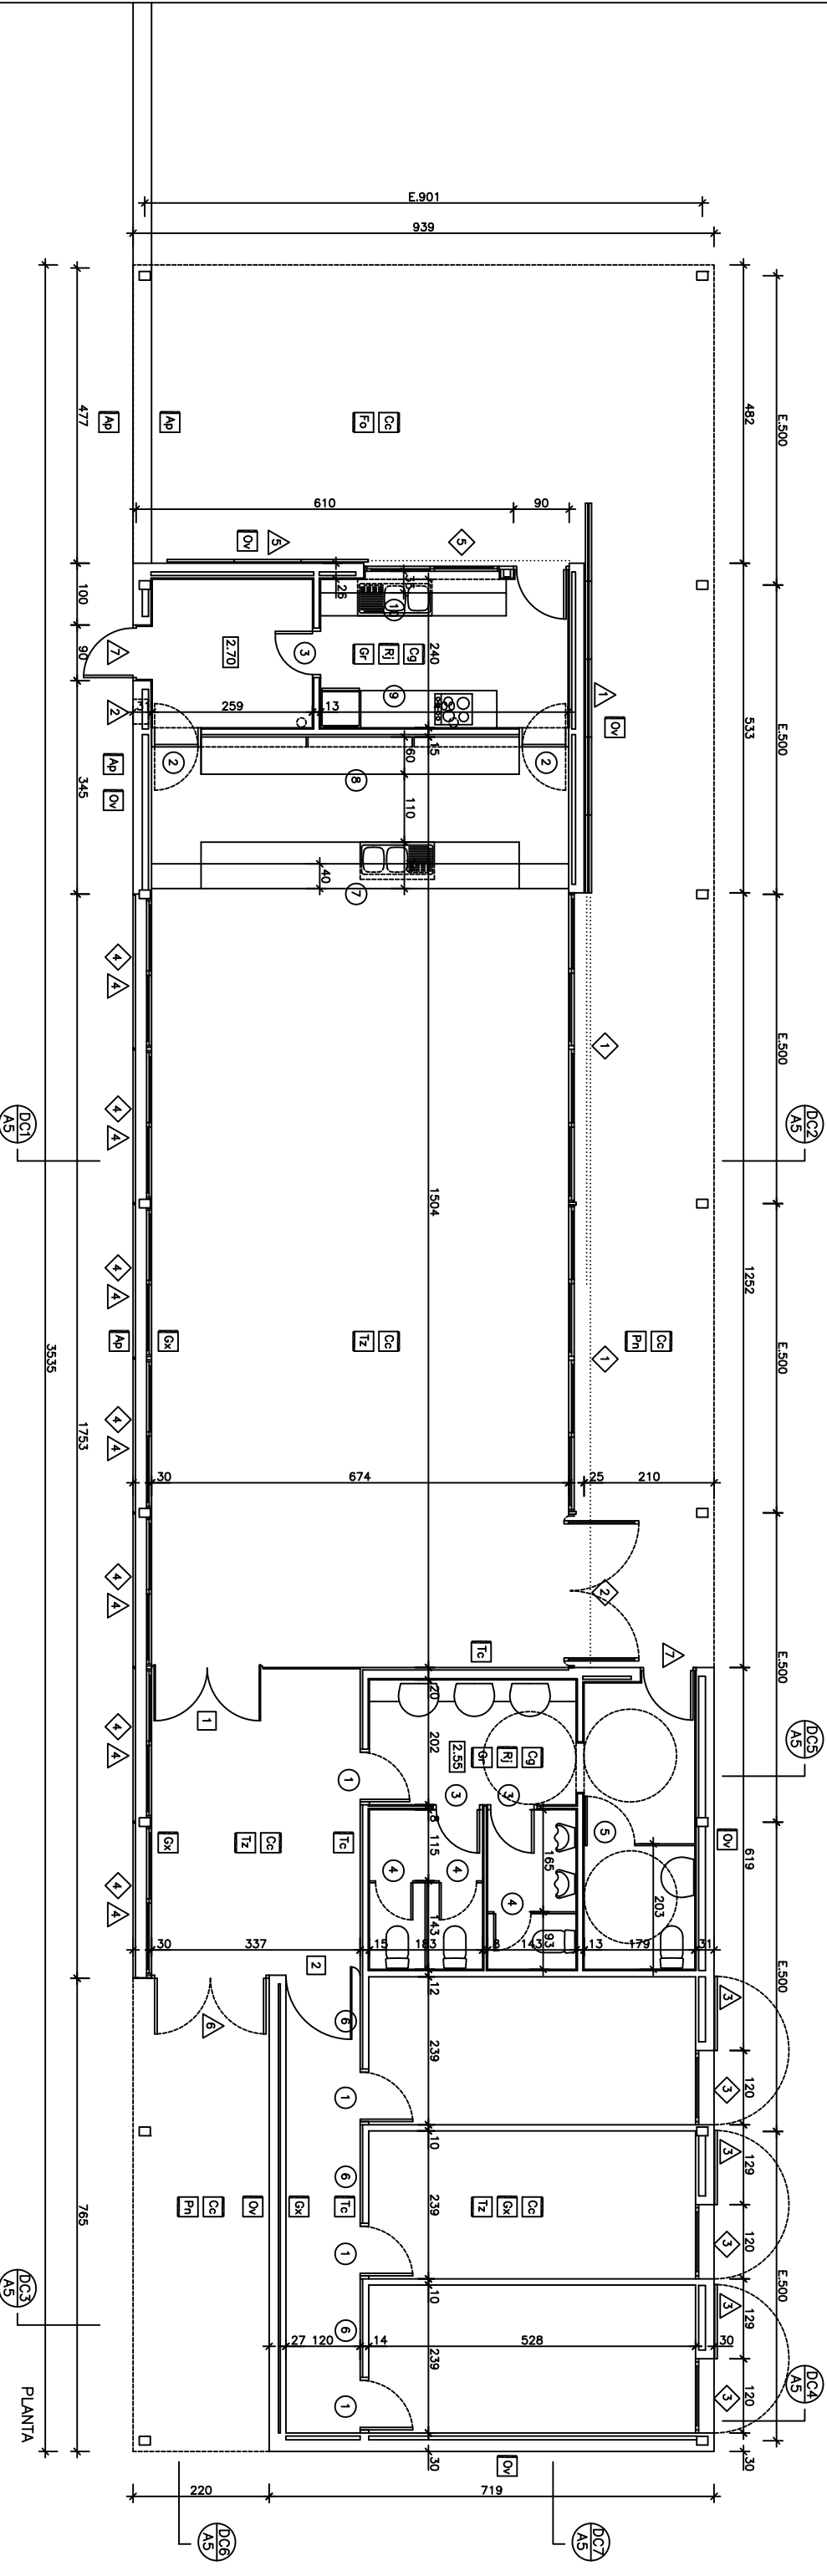

SOSTRES

- Cg cel·ras continu d'associació
- Cc cel·ras registrable Heroklastic

REVESTIMENTS

- Gx enjolivat pintat
- Ap arrossat pintat
- Rj rajole Volisonda 15x15
- Ov obra vista

PANIMENTS

- Tz terratzo gr7 petit 40x60
- Gr gres 30x30 cm.
- Pn peces de formigó prefabricat 40x60

FUSTERIA EXTERIOR

- FUSTERIA DE VORE
- SERRALLERIA
- FUSTERIA INTERIOR

ALBAIDA LLURE

- Z.40

DETAIls

- DC1 detall constructiu
- AS nòm. p/riol

1	PORXO ENTRADA	16,79	7	PASSADIS	8,86
2	VESTIBUL	16,70	8	DESPATX	12,63
3	SALA POLIVALENT	101,13	9	DESPATX	12,63
4	CUINA	9,36	10	DESPATX	12,63
5	MAGATZEM	6,46	11	PORXO	84,40
6	SERVEIS	23,46			
TOTAL SUPERFICIE UTIL		204,22 m²			
TOTAL SUPERFICIE CONSTRUÏDA		281,30 m²			

**Projecte bàsic i executiu de 24 pistes de petanca i edifici de serveis plantes**  
 Plantes: **A.1**  
 Escala: **1/90**  
 Autor: **ANTONI SANCHEZ-FERRER**  
 Data: **Desembre de 1999**