


ESCALA 1/1000

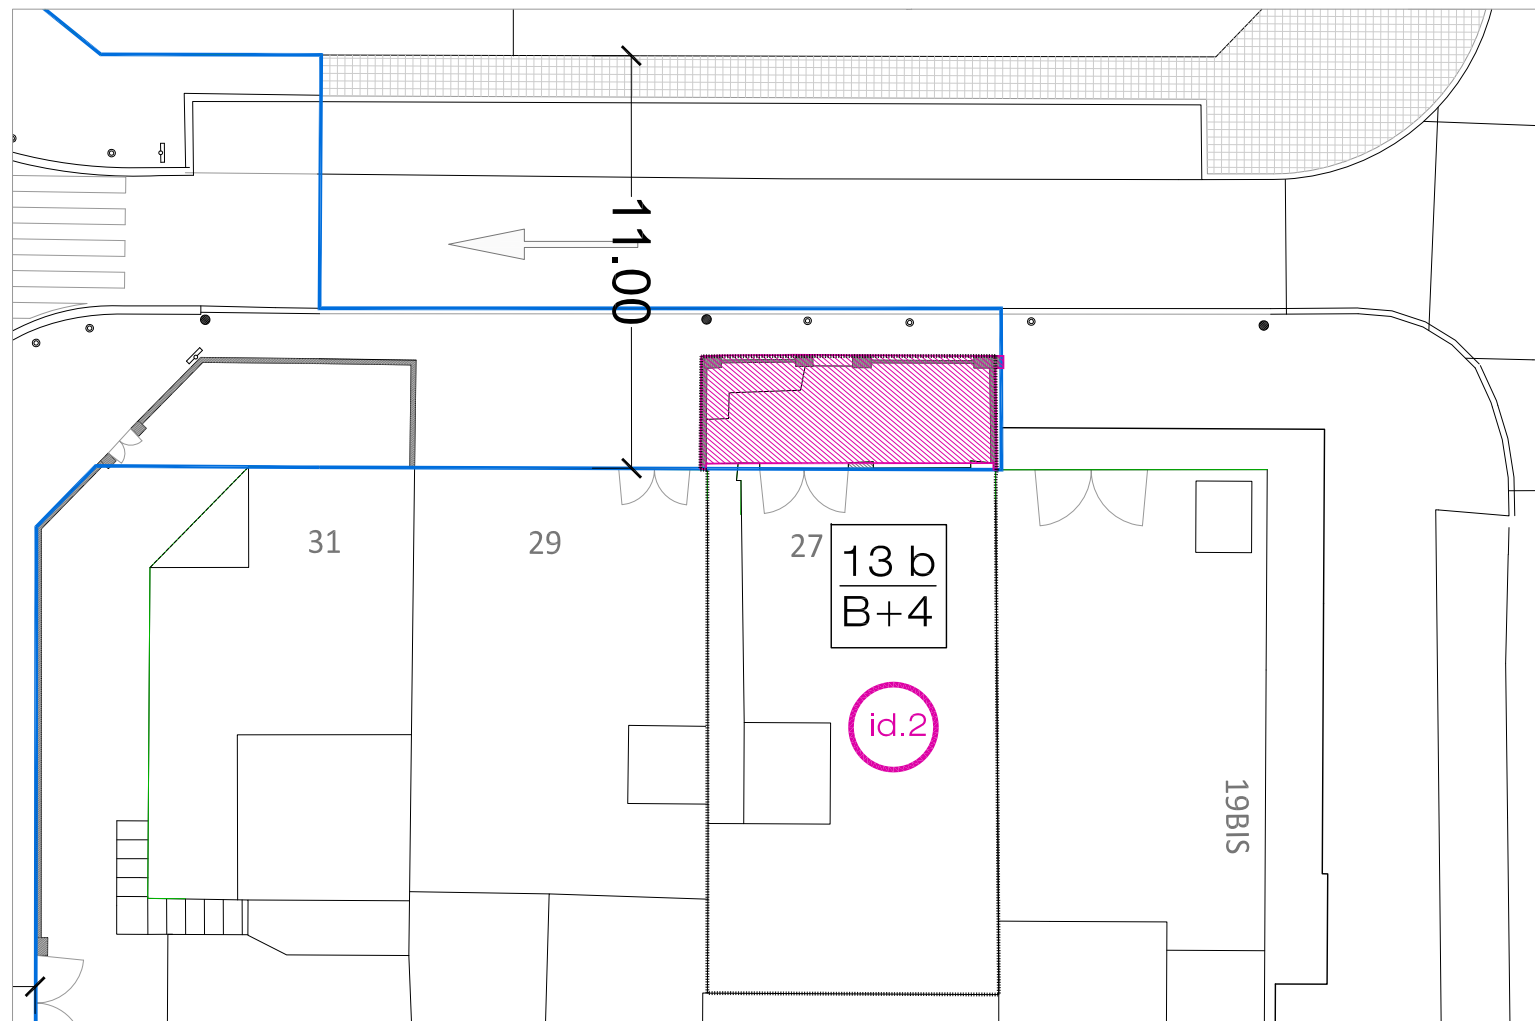

ESCALA 1/200

- ÀMBIT PROJECTE D'URBANITZACIÓ
- AFECTACIÓ

DESCRIPCIÓ:

FINCA	2
REFERÈNCIA CADASTRAL -	UTM 7449415
ADREÇA	C. DOCTOR AUGUET, 27
INSCRIPCIÓ AL REGISTRE	1963
ANY CONSTRUCCIÓ (segons cadastre)	1958
Llicències LU/any	129/1957 vivenda unifamiliar 181/1970 ampliació vivenda
PLANTES CONSTRUÏDES	1 (B)
SUPERFICIE CONSTRUÏDA	PL B 98M2

AFECTACIÓ:

SUPF. QUALIFICADA 5 (VIALITAT)	22.35 M2
SUPF. SUBJECTA A EXPROPIACIÓ	22.35 M2

TIPUS D'AFECTACIÓ	SÒL I CONSTRUCCIÓ
DESCRIPCIÓ CONSTRUCCIÓ:	MUR D'OBRA PERIMETRAL AMB TANCA SUPERIOR I PORTA METÀL·LICA

QUALIFICACIONS URBANISTIQUES:

5 a	XARXA VIÀRIA BÀSICA
13 b	ZONA DE DENSIFICACIÓ URBANA SEMIINTENSIVA
B+4	NÚMERO DE PLANTES