
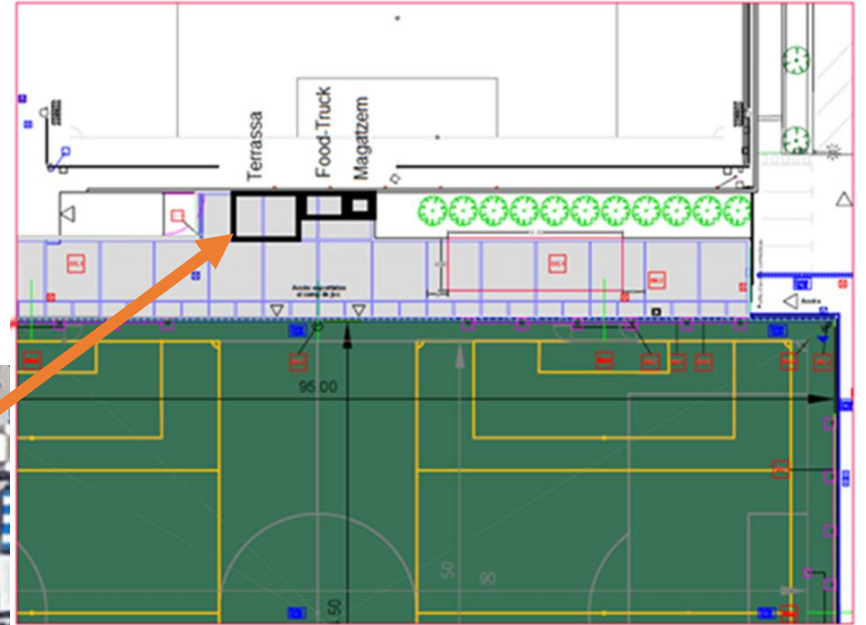


Ubicació d'espais

Mòdul o de la Food-truck: 15 m²

Mòdul magatzem: 10 m²

Zona de terrassa comunitària per a taules: 30 m²

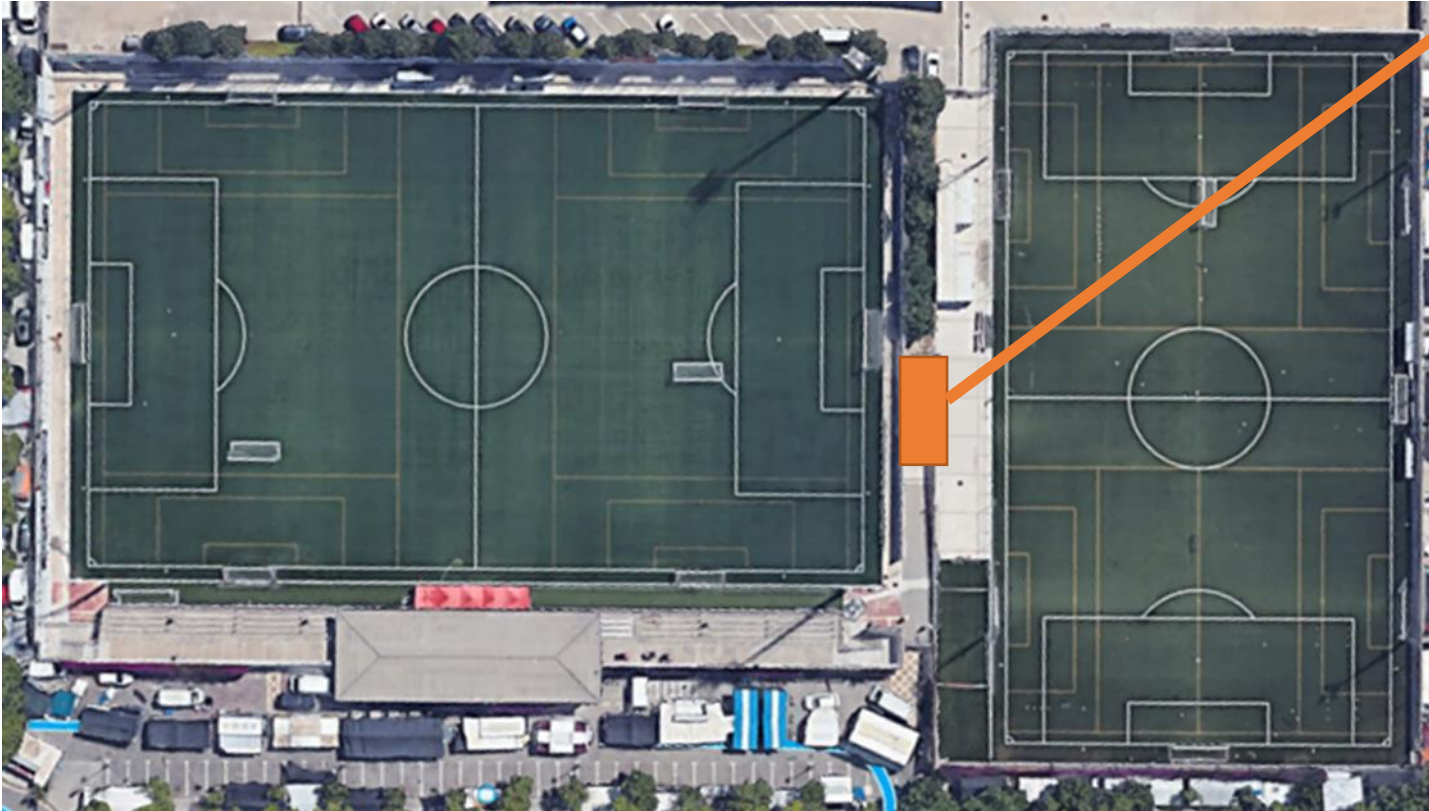

Ubicació d'espais

Mòdul o de la Food-truck: 15 m²

Mòdul magatzem: 10 m²

Zona de terrassa comunitària per a taules: 30 m²

