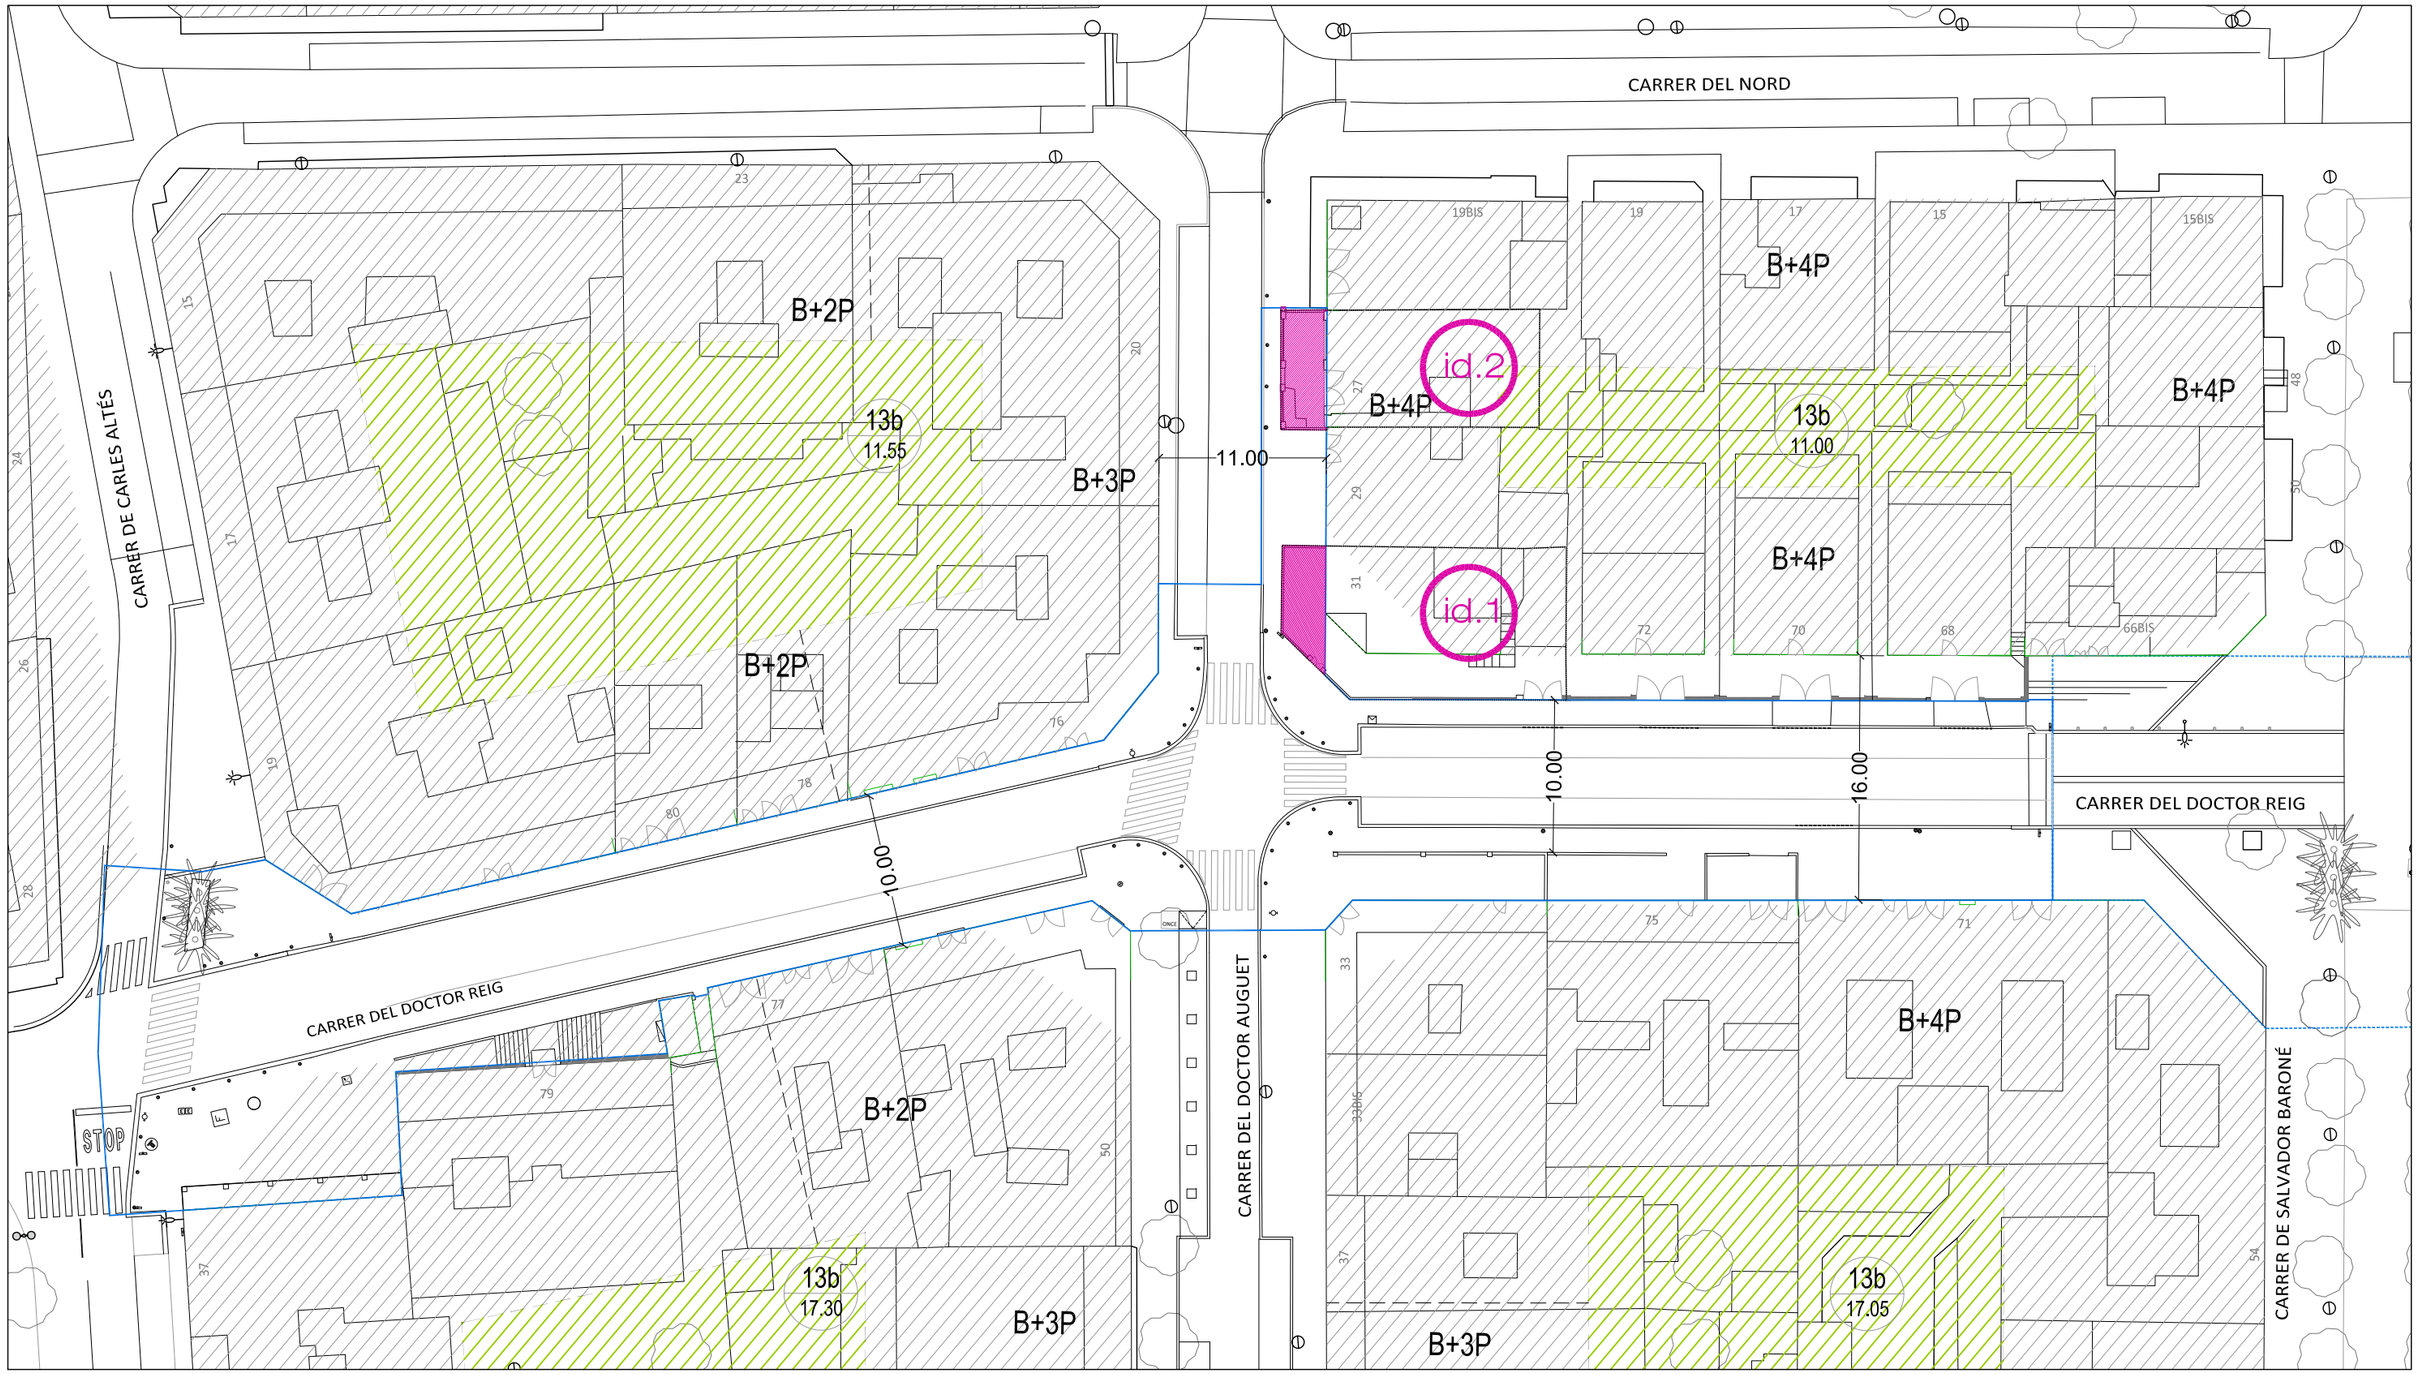

PLANEJAMENT I FINQUES AFECTADES

ZONA EDIFICADA

ZONA DE PATI INTERIOR D'ILLA

DELIMITACIÓ ÀMBIT PROJECTE

SUPERFÍCIE AFECTADA

id.1 20.30m2

id.2 22.35m2

PROMOU:		EQUIP REDACTOR			
AJUNTAMENT DE VILADECANS Àrea de Planificació Territorial	PROJECTE DE TAXACIÓ CONJUNTA EN L'ÀMBIT DEL PROJECTE D'URBANITZACIÓ DEL C. DOCTOR REIG ENTRE EL C. CARLES ALTÉS I EL C. SALVADOR BARONÉ	AJUNTAMENT DE VILADECANS Àrea de Planificació Territorial	DATA desembre 2016 FASE PROJECTE EXECUTIU	NOM DEL PLÀNOL TAXACIÓ CONJUNTA PLANEJAMENT I FINQUES	ESCALA E 1/ 400 A3	NÚM Tax.Cj. 1